



ΕΦΗΜΕΡΙΣ ΤΗΣ ΚΥΒΕΡΝΗΣΕΩΣ

ΤΗΣ ΕΛΛΗΝΙΚΗΣ ΔΗΜΟΚΡΑΤΙΑΣ

ΤΕΥΧΟΣ ΤΕΤΑΡΤΟ **Αρ. Φύλλου 484**

27 Ιουνίου 2001

ΠΕΡΙΕΧΟΜΕΝΑ

ΑΠΟΦΑΣΕΙΣ

ΑΠΟΦΑΣΕΙΣ

Αριθ. Δ12/0/33353 (1)

Αναδημοσιεύεται διότι η αρχική δημοσίευση στο ΦΕΚ 430/8.6.2001/τ.Δ΄ έγινε από ελλιπές αντίγραφο (χωρίς διάγραμμα) που κατέθεσε το Υπουργείο Περιβάλλοντος, Χωροταξίας και Δημοσίων Έργων.

Καθορισμός ακινήτων στην περιοχή της πλατείας Εθν. Αντιστάσεως - Κοτζιά και της οδού Αθηνάς για προσωρινή χρήση σύμφωνα με τις διατάξεις του άρθρ. 11 του Ν. 2730/1999 (αναδημοσίευση).

Ο ΥΠΟΥΡΓΟΣ ΠΕΡΙΒΑΛΛΟΝΤΟΣ, ΧΩΡΟΤΑΞΙΑΣ ΚΑΙ ΔΗΜΟΣΙΩΝ ΕΡΓΩΝ

Έχοντας υπόψη :

1. Τις διατάξεις του Ν. 2730/25.6.1999 και ειδικότερα τις διατάξεις παρ. 5 του άρθρου 5 και το άρθρο 6 του παραπάνω Νόμου.
2. Το άρθρο 3 παρ. 3 και άρθρο 4 του Ν. 2833/2000 "θέματα προετοιμασίας των Ολυμπιακών Αγώνων 2004 και άλλες διατάξεις"
3. Το υπ' αρ. 7361 - 317/7.5.2001 έγγραφο του "ΑΘΗΝΑ 2004 Α.Ε" με το οποίο ζητήθηκε η έκδοση της σχετικής απόφασης σύμφωνα με την παρ. 4 του άρθρου 11.
4. Τοπογραφικό διάγραμμα κλίμακας 1 : 500 της πλατείας Εθν. Αντιστάσεως - Κοτζιά και της οδού Αθηνάς θεωρημένο από τον Διευθυντή της Διεύθυνσης Δ12 Απαλ/σεων και Τοπ/σεων του ΥΠΕΧΩΔΕ την 11.5.2001, στο οποίο έχει σημειωθεί ο χώρος των προσωρινών εγκαταστάσεων, συνολικής έκτασης 8.300 m2 για την υποστήριξη του αγωνίσματος της ποδηλασίας δρόμου (αντοχής).

Η ως άνω περιοχή ανήκει στην αρμοδιότητα του Δήμου Αθηναίων, αποφασίζουμε:


Ορίζουμε την προσωρινή χρήση ακινήτων συνολικής έκτασης 8.300 m2 στην περιοχή της πλατείας Εθν. Αντιστάσεως - Κοτζιά και της οδού Αθηνάς, στο χώρο των προσωρινών εγκαταστάσεων, για την υποστήριξη του Ολυμπιακού Αγωνίσματος ποδηλασίας δρόμου (αντοχής), σύμφωνα με τις διατάξεις του άρθρου 11 του Ν. 2730/1999.


Η απόφαση αυτή να δημοσιευθεί στην Εφημερίδα της Κυβερνήσεως.

Αθήνα, 23 Μαΐου 2001

Ο ΥΠΟΥΡΓΟΣ


Κ. ΛΑΛΙΩΤΗΣ

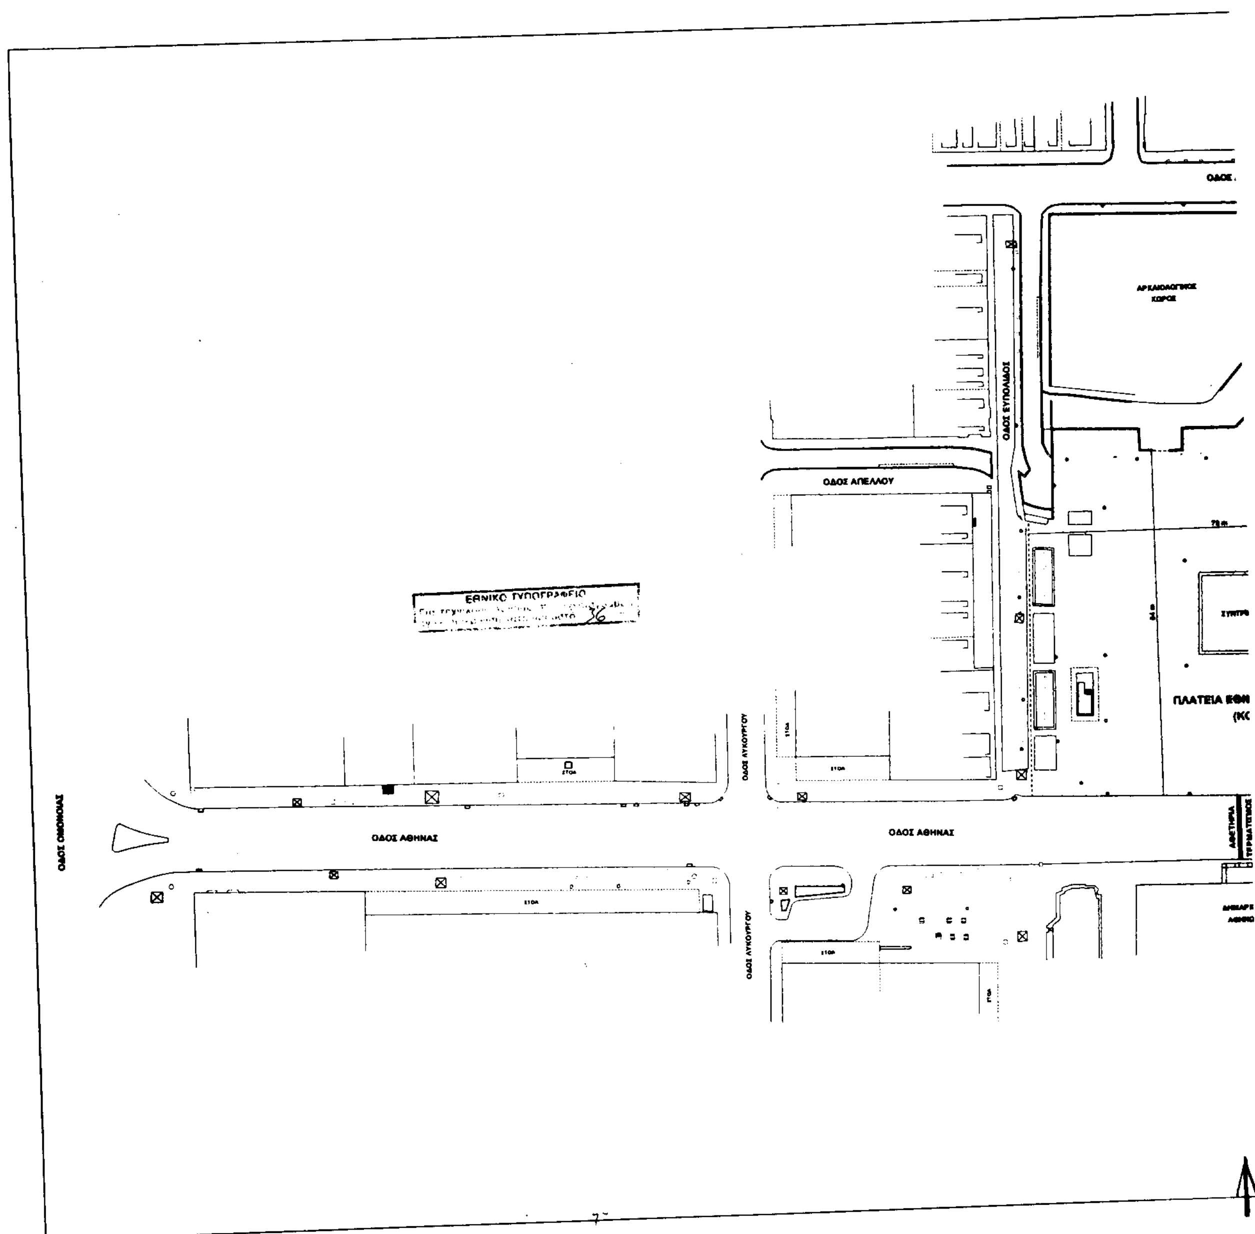

ΟΔΟΣ ΟΜΟΝΟΙΑΣ
ΟΔΟΣ ΑΘΗΝΑΣ
ΟΔΟΣ ΑΘΗΝΑΣ
ΟΔΟΣ ΑΠΕΛΛΟΥ
ΟΔΟΣ ΕΥΠΟΛΙΔΟΣ
ΟΔΟΣ ΛΥΚΟΥΡΓΟΥ
ΟΔΟΣ ΛΥΚΟΥΡΓΟΥ
ΠΛΑΤΕΙΑ ΕΘΝ
ΕΘΝΙΚΟ ΤΥΠΟΓΡΑΦΕΙΟ

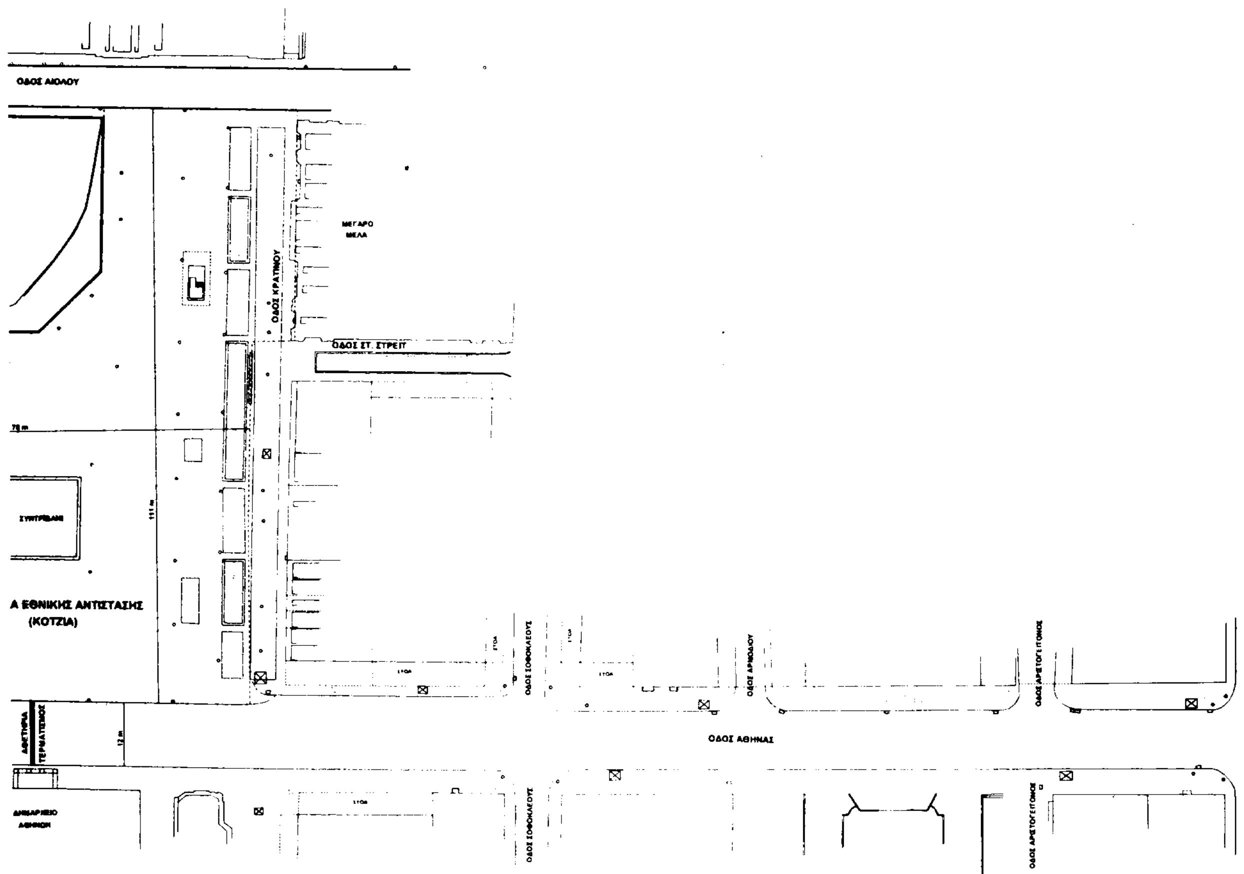

ΟΔΟΣ ΑΙΟΛΟΥ
ΜΕΓΑΡΟ
ΜΕΛΑ
ΟΔΟΣ ΚΡΑΤΙΝΟΥ
ΟΔΟΣ ΣΤ. ΣΤΡΕΙΤ
111 m
Α ΕΘΝΙΚΗΣ ΑΝΤΙΣΤΑΣΗΣ
(ΚΟΤΖΙΑ)
ΟΔΟΣ ΣΟΦΟΚΛΕΟΥΣ
ΟΔΟΣ ΑΡΜΟΔΙΟΥ
ΟΔΟΣ ΑΡΙΣΤΟΓΕΙΤΟΝΟΣ
ΟΔΟΣ ΑΘΗΝΑΣ
ΑΦΕΤΗΡΙΑ
ΤΕΡΜΑΤΙΣΜΟΣ
12 m



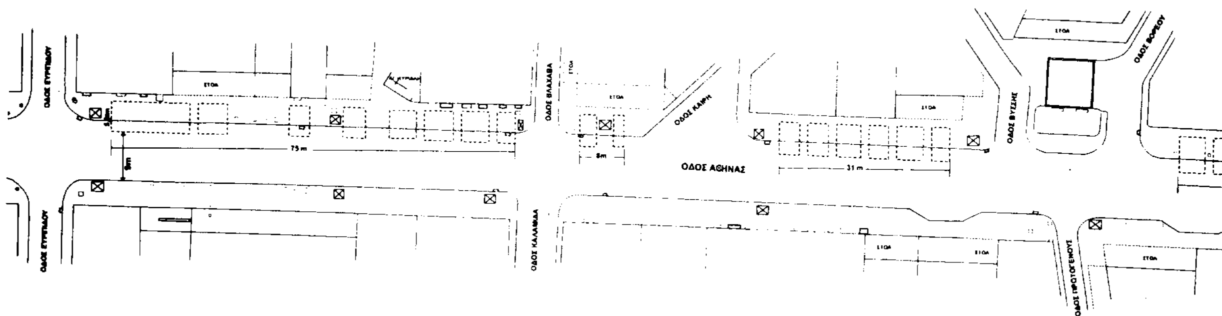


ΟΔΟΣ ΕΥΡΙΠΙΔΟΥ
ΣΤΟΑ
75 m
9m
ΟΔΟΣ ΕΥΡΙΠΙΔΟΥ
ΟΔΟΣ ΒΛΑΧΑΒΑ
ΣΤΟΑ
8m
ΟΔΟΣ ΚΑΙΡΗ
ΟΔΟΣ ΑΘΗΝΑΣ
31 m
ΣΤΟΑ
ΟΔΟΣ ΒΥΣΣΗΣ
ΣΤΟΑ
ΟΔΟΣ ΒΟΡΕΟΥ
ΣΤΟΑ
ΣΤΟΑ
ΟΔΟΣ ΠΡΩΤΟΓΕΝΟΥΣ
ΣΤΟΑ

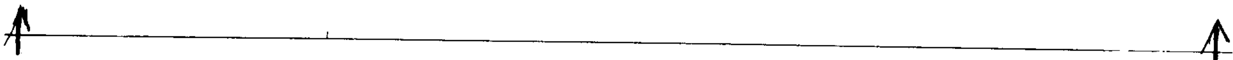

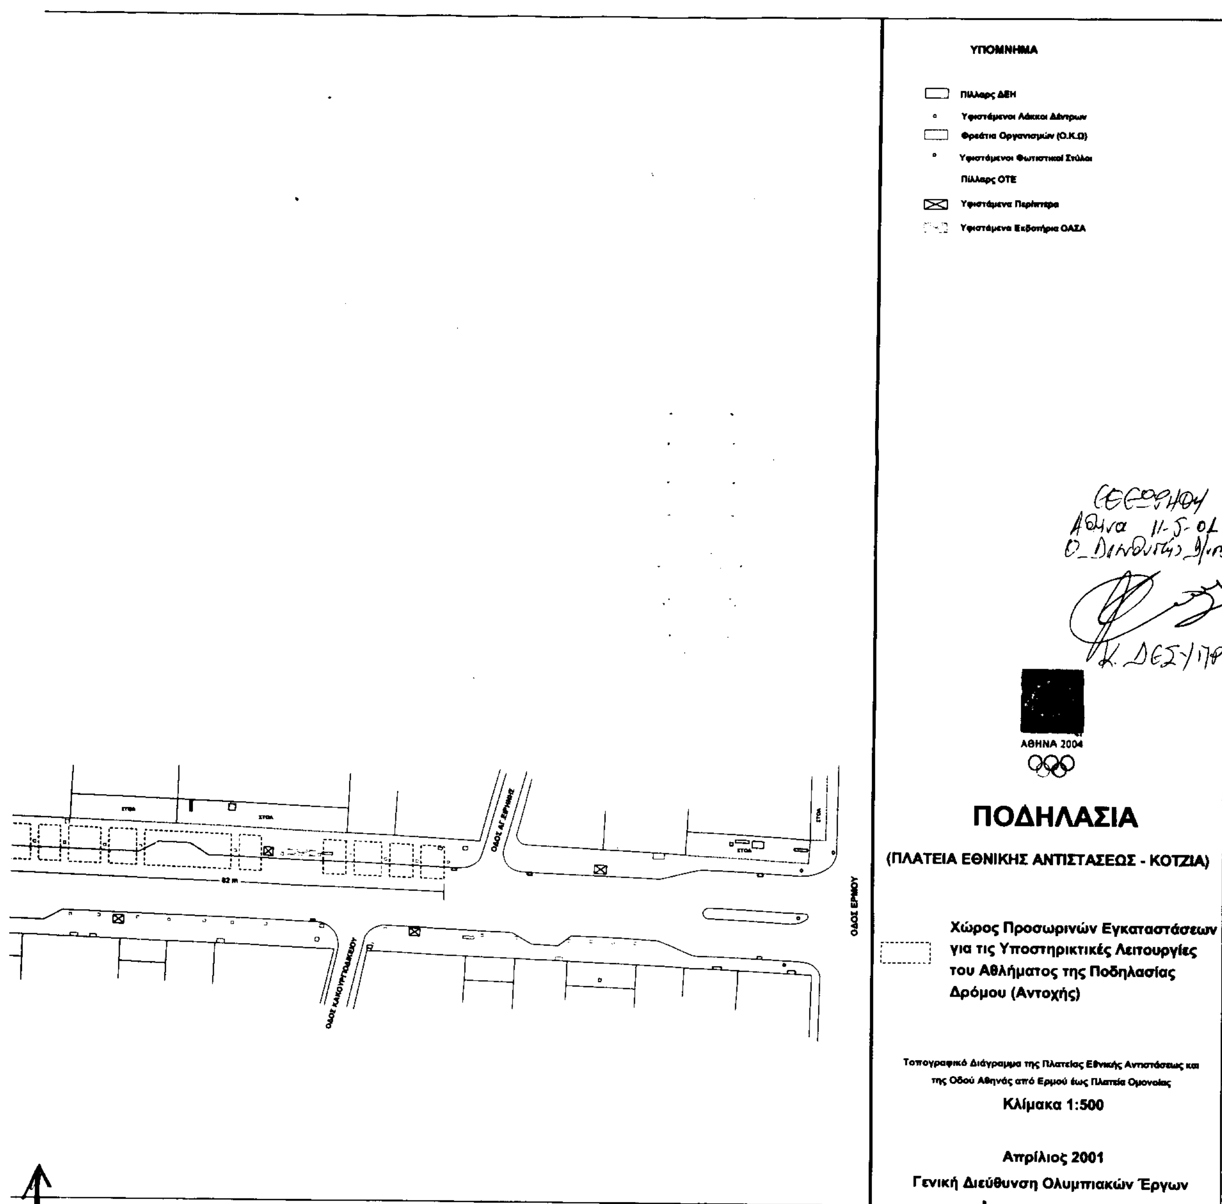
ΥΠΟΜΝΗΜΑ
Πίλλαρς ΔΕΗ
Υφιστάμενοι Λάκκοι Δένδρων
Φρεάτια Οργανισμών (Ο.Κ.Ω)
Υφιστάμενοι Φωτιστικοί Στύλοι
Πίλλαρς ΟΤΕ
Υφιστάμενα Περίπτερα
Υφιστάμενα Εκδοτήρια ΟΑΣΑ
ΑΘΗΝΑ 2004
ΠΟΔΗΛΑΣΙΑ
(ΠΛΑΤΕΙΑ ΕΘΝΙΚΗΣ ΑΝΤΙΣΤΑΣΕΩΣ - ΚΟΤΖΙΑ)
Χώρος Προσωρινών Εγκαταστάσεων για τις Υποστηρικτικές Λειτουργίες του Αθλήματος της Ποδηλασίας Δρόμου (Αντοχής)
Τοπογραφικό Διάγραμμα της Πλατείας Εθνικής Αντιστάσεως και της Οδού Αθηνάς από Ερμού έως Πλατεία Ομονοίας
Κλίμακα 1:500
Απρίλιος 2001
Γενική Διεύθυνση Ολυμπιακών Έργων
ΟΔΟΣ ΕΡΜΟΥ
Αθήνα 11-5-01

Αριθ. Δ12/0/33352 (2)

Αναδημοσιεύεται διότι η αρχική δημοσίευση στο ΦΕΚ 430/8.6.2001/τ.Δ΄ έγινε από ελλιπές αντίγραφο (χωρίς διάγραμμα) που κατέθεσε το Υπουργείο Περιβάλλοντος, Χωροταξίας και Δημοσίων Έργων.

Καθορισμός ακινήτων που βρίσκονται στην κτηματική περιοχή του Δήμου Αχαρνών για προσωρινή χρήση σύμφωνα με τις διατάξεις του άρθρ. 11 του Ν. 2730/1999 (αναδημοσίευση).

Ο ΥΠΟΥΡΓΟΣ ΠΕΡΙΒΑΛΛΟΝΤΟΣ, ΧΩΡΟΤΑΞΙΑΣ ΚΑΙ ΔΗΜΟΣΙΩΝ ΕΡΓΩΝ

Έχοντας υπόψη:

1. Τις διατάξεις του Ν. 2730/25.6.1999 και ειδικότερα τις διατάξεις παρ. 5 του άρθρου 5 και το άρθρο 6 του παραπάνω Νόμου.

2. Το άρθρο 3 παρ. 3 και άρθρο 4 του Ν. 2833/2000 "Θέματα προετοιμασίας των Ολυμπιακών Αγώνων 2004 και άλλες διατάξεις"

3. Το από 28.3.2001 υπ' αρ. 364 έγγραφο του "ΑΘΗΝΑ 2004 Α.Ε" με το οποίο ζητήθηκε η έκδοση της σχετικής απόφασης σύμφωνα με την παρ. 4 του άρθρου 11.

4. Απόσπασμα του χάρτου ΓΥΣ με αριθμ. 6435/5 κλιμ. 1: 5.000 θεωρημένο από τον Δ/ντή της Δ/νσης Δ12 Απαλ/σεων & Τοπ/σεων του ΥΠΕΧΩΔΕ στο οποίο περιγράφεται περιοχή συνολικής έκτασης 1.000 στρ. στις παρειές της Πάρνηθας για τη στέγαση του Ολυμπιακού αγωνίσματος της Ορεινής Ποδηλασίας.

Η ως άνω περιοχή ανήκει κατά κυριότητα στην Ιερά Μονή Ασωμάτων Πετράκη και στο Δήμο Αχαρνών, αποφασίζουμε:


Ορίζουμε την προσωρινή χρήση ακινήτων συνολικής έκτασης 1.000 στρεμ. στις παρειές της Πάρνηθος κτηματικής περιοχής του Δήμου Αχαρνών για τη διεξαγωγή του Ολυμπιακού Αγωνίσματος της Ορεινής Ποδηλασίας, σύμφωνα με τις διατάξεις του άρθρου 11 του Ν. 2730/1999.


Η απόφαση αυτή να δημοσιευθεί στην Εφημερίδα της Κυβερνήσεως.


Αθήνα, 23 Μαΐου 2001

Ο ΥΠΟΥΡΓΟΣ

Κ. ΛΑΛΙΩΤΗΣ

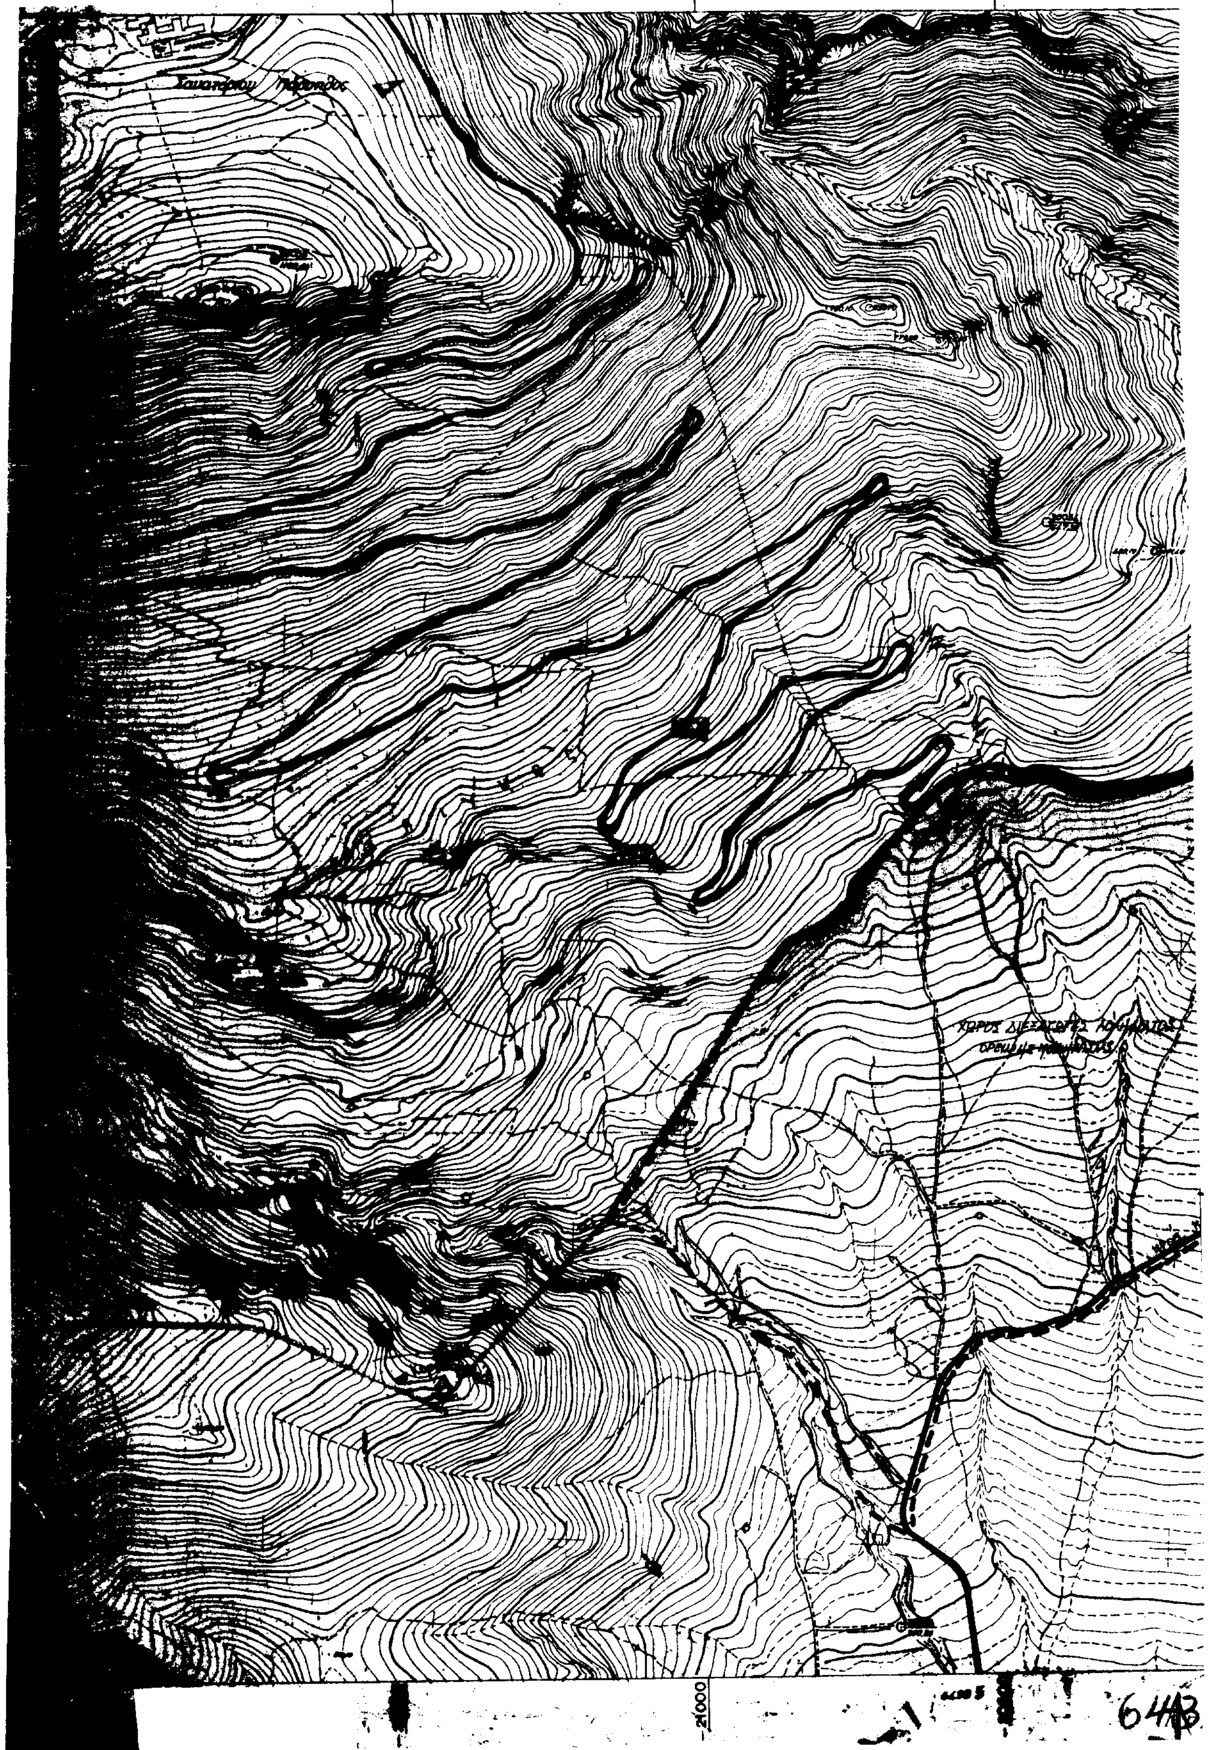

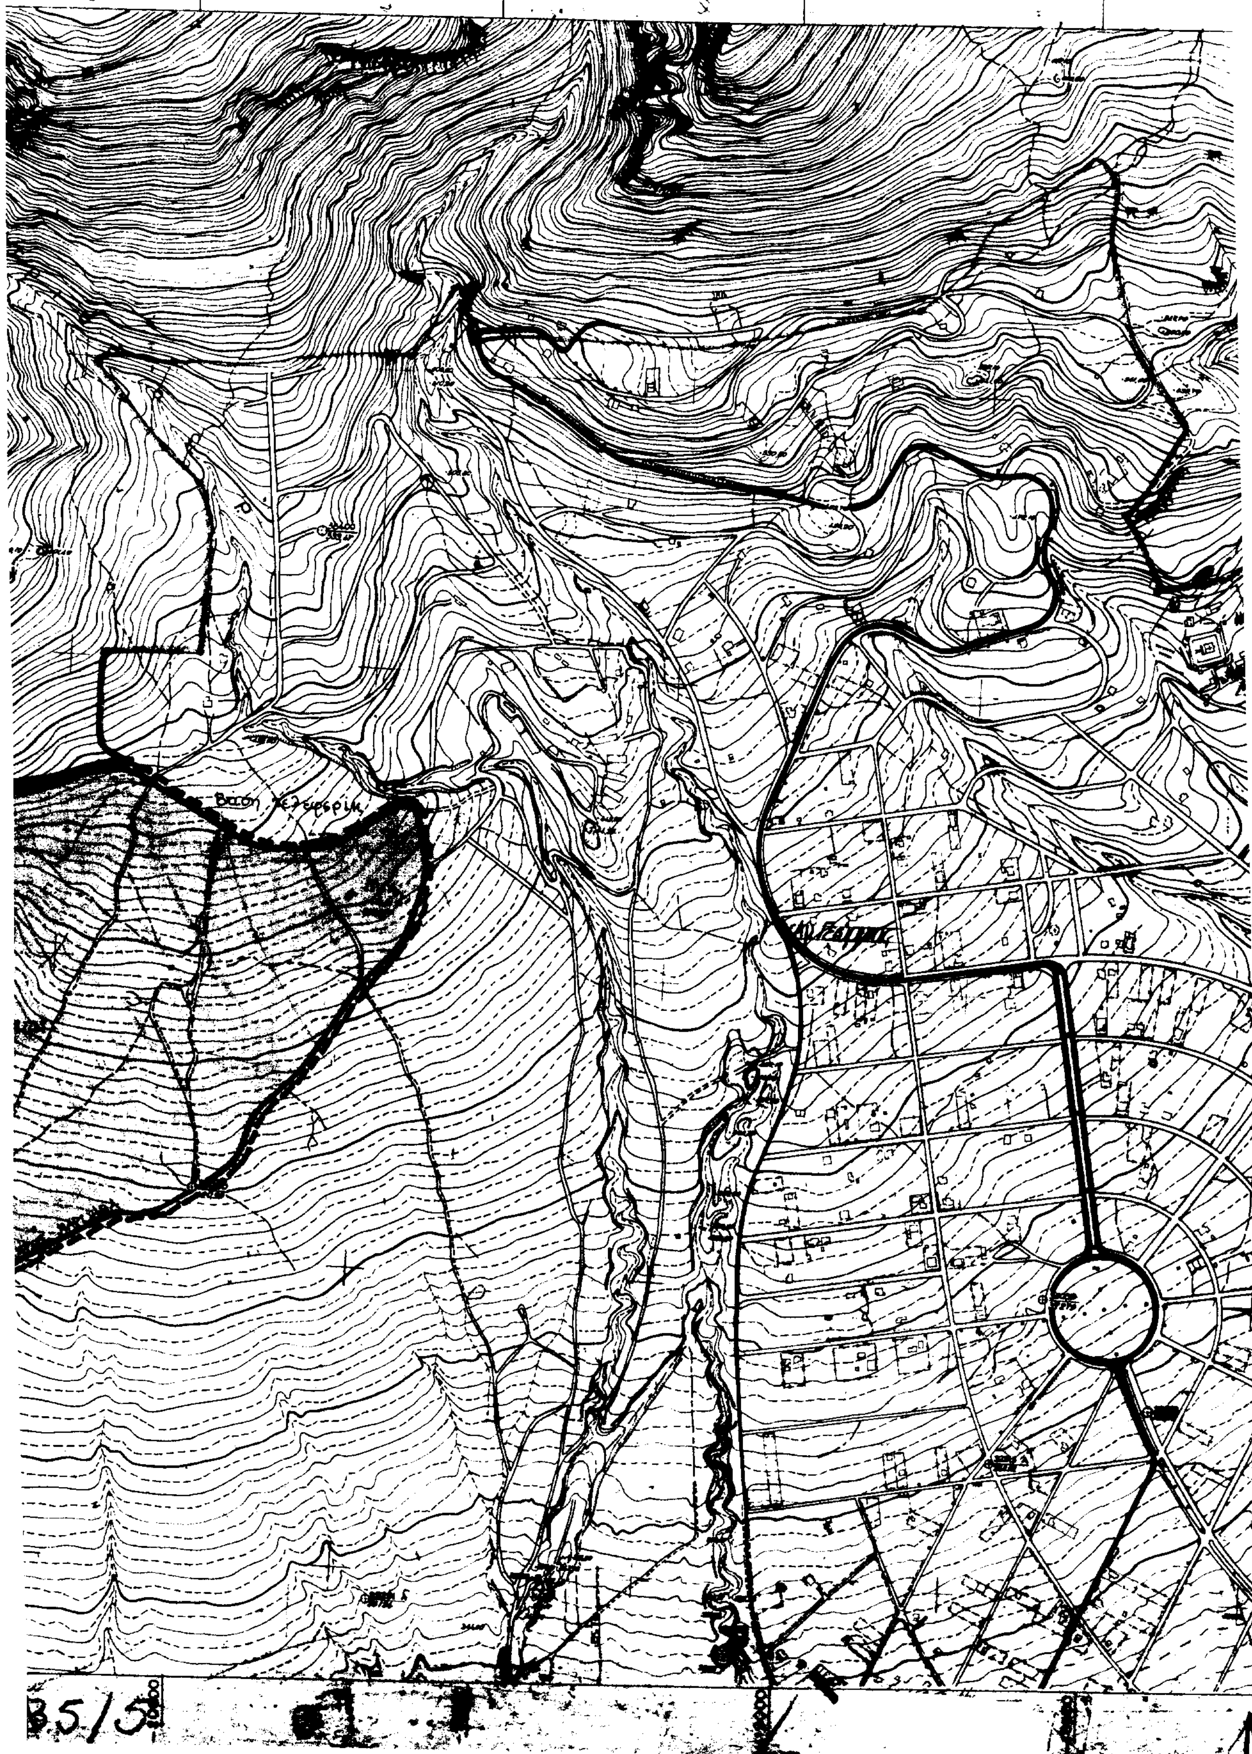

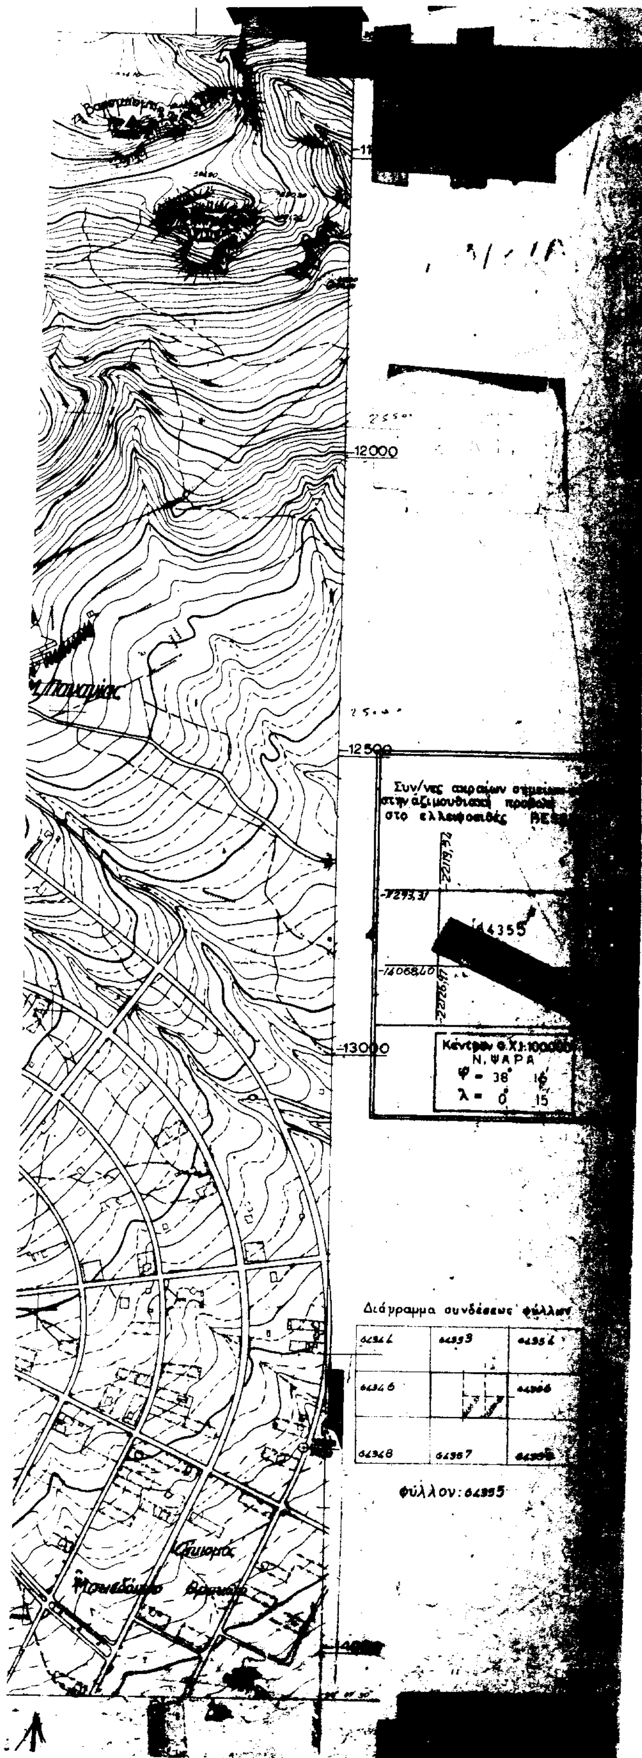




ΟΡΕΙΝΗ ΠΟΔΗΛΑΣΙΑ

ΠΑΡΝΗΘΑ
(ΜΕΤΟΧΙ)

------ Περίμετρος του Χώρου διεξαγωγής του αθλήματος της ορεινής ποδηλασίας (επιφανείας 1.000.000 μ2)

———— Όριο Εθνικού Δρυμού Πάρνηθας.

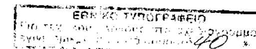

Απρίλιος 2001
Γενική Διεύθυνση Ολυμπιακών Έργων

Κλίμακα 1:5000

Απόσπασμα χάρτου Γ.Υ.Σ με αριθμό 6435/5

10-5-2001
ΕΘΕΩΡΗΘΗ
Ο ΔΙ/ΝΤΗΣ Δ.Ι.Ζ.

Αριθ. 430 (3)

Κήρυξη αναδασωτέας έκτασης Ε= 30,000 στρεμ. στη θέση "Ναπλακιά" Περιφέρειας Κοινότητας Κυριακίου.

Ο ΓΕΝΙΚΟΣ ΓΡΑΜΜΑΤΕΑΣ
ΠΕΡΙΦΕΡΕΙΑΣ ΣΤΕΡΕΑΣ ΕΛΛΑΔΑΣ

Έχοντας υπόψη:

1. Τις διατάξεις

α. Του άρθρου 117 παρ.3 του Συντάγματος της Χώρας.

β. Του Ν. 3200/55 "Περί Διοικητικής Αποκεντρώσεως".

γ. Των άρθρων 38 παραγ. 1 & 2,και 41 παρ. 1 του Ν. 998/79 "Περί προστασίας των δασών και των δασικών εκτάσεων της Χώρας".

γ. Του άρθρου 12 παρ.2 του Ν.2040/92 "Ρύθμιση θεμάτων αρμοδιότητας Υπουργείου Γεωργίας κλπ".

δ. Του Ν.2503/97 Διοίκηση, οργάνωση, στελέχωση της Περ/ρειας.

2. Τις με αρθ. 160417/1180/8.7.80 & 182447/3049/ 24.9.80 δ/γές Υπ. Γεωργίας.

3. Την με αριθ. 6747/29.9.97 (ΦΕΚ 242/Β/98) απόφαση του Γενικού Γραμ. Περιφ. Στερεάς Ελλάδας "Μεταβίβαση αρμοδιοτήτων στους Προϊσταμένους των Δασικών Υπηρεσιών".

4. Την με αριθ. 644/1.3.2001 πρόταση του Δασαρχείου Λιβαδειάς για κήρυξη ως αναδασωτέας δημόσιας δασικής έκτασης εμβαδού Ε= 30,000 στρεμμάτων στη θέση "Ναπλακιά" περιφέρειας Κοινότητας Κυριακίου της οποίας η δασική βλάστηση καταστράφηκε από εκμετάλλευση μεταλλείου βωξίτου και προτείνεται να κηρυχθεί αναδασωτέα, αποφασίζουμε:

Κηρύσσουμε αναδασωτέα, με σκοπό την διατήρηση του χαρακτήρα, την προστασία και την αποκατάσταση της δασικής βλάστησης, με φυσική ή τεχνική αναγέννηση, τη δημόσια δασική έκταση εμβαδού Ε= 30,000 στρ. που βρίσκεται στη θέση "Ναπλακιά" περιφέρειας Κοινότητας Κυριακίου η οποία καταστράφηκε από εκμετάλλευση μεταλλείου βωξίτου.

Η παραπάνω αναδασωτέα έκταση προσδιορίζεται από τα στοιχεία: (Α-Β-Γ-Δ-Ε-Ζ-Η-Α) και (Θ-Ι-Κ-Λ-Μ-Ν-Ξ-Ο-Θ) και απεικονίζεται στο συνημμένο απόσπασμα χάρτη με κλίμακα 1 : 2000 που αποτελεί αναπόσπαστο μέρος της απόφασης αυτής , και έχει όρια :

Τμήμα (Α-Β-Γ-Δ-Ε-Ζ-Η-Α)

- ΒΟΡΕΙΑ : Με δημόσια δασική έκταση .
- ΝΟΤΙΑ : Με δημόσια δασική έκταση
- ΑΝΑΤΟΛΙΚΑ : Με δημόσια δασική έκταση
- ΔΥΤΙΚΑ : Με δημόσια δασική έκταση

Τμήμα (Θ-Ι-Κ-Λ-Μ-Ν-Ξ-Ο-Θ)

- ΒΟΡΕΙΑ : Με Δ.Δ.Ε.
- ΝΟΤΙΑ : Με Δ.Δ.Ε.
- ΑΝΑΤΟΛΙΚΑ : Με Δ.Δ.Ε.
- ΔΥΤΙΚΑ : Με Δ.Δ.Ε.

Η απόφαση αυτή ισχύει από της κοινοποιήσεώς της αρμοδίως (άρθρο 41 Νόμου 998/79) και προ της δημοσιεύσεώς της στην Εφημερίδα της Κυβερνήσεως (άρθρ. 37 Ν. 3200/55).

Η απόφαση αυτή να δημοσιευθεί στην Εφημερίδα της Κυβερνήσεως.


Από τις διατάξεις αυτής της απόφασης δεν προκαλείται δαπάνη σε βάρος του Κρατικού Προϋπολογισμού.

Λιβαδειά, 29 Μαΐου 2001

Με εντολή Γενικού Γραμματέα Περιφέρειας
Ο Δ/ντής Δασών
ΗΛΙΑΣ ΚΑΠΡΑΛΟΣ

ΑΠΟΣΠΑΣΜΑ ΧΑΡΤΗ ΚΛΙΜΑΚΑΣ 1:2000

Όπου φαίνεται η δημόσια δασική έκταση με στοιχεία περιμέτρου ΑΒΓΔΕΖΗΑ και ΘΙΚΛΜΝΞΟΘ συνολικού εμβαδού 30,00 στρ. που βρίσκεται στη θέση "Ναπλακιά" περιφέρειας κοινότητας Κυριακίου στην οποία έγινε μεταλλευτική εκμετάλλευση. Η έκταση προτείνεται να κηρυχθεί αναδασωτέα.

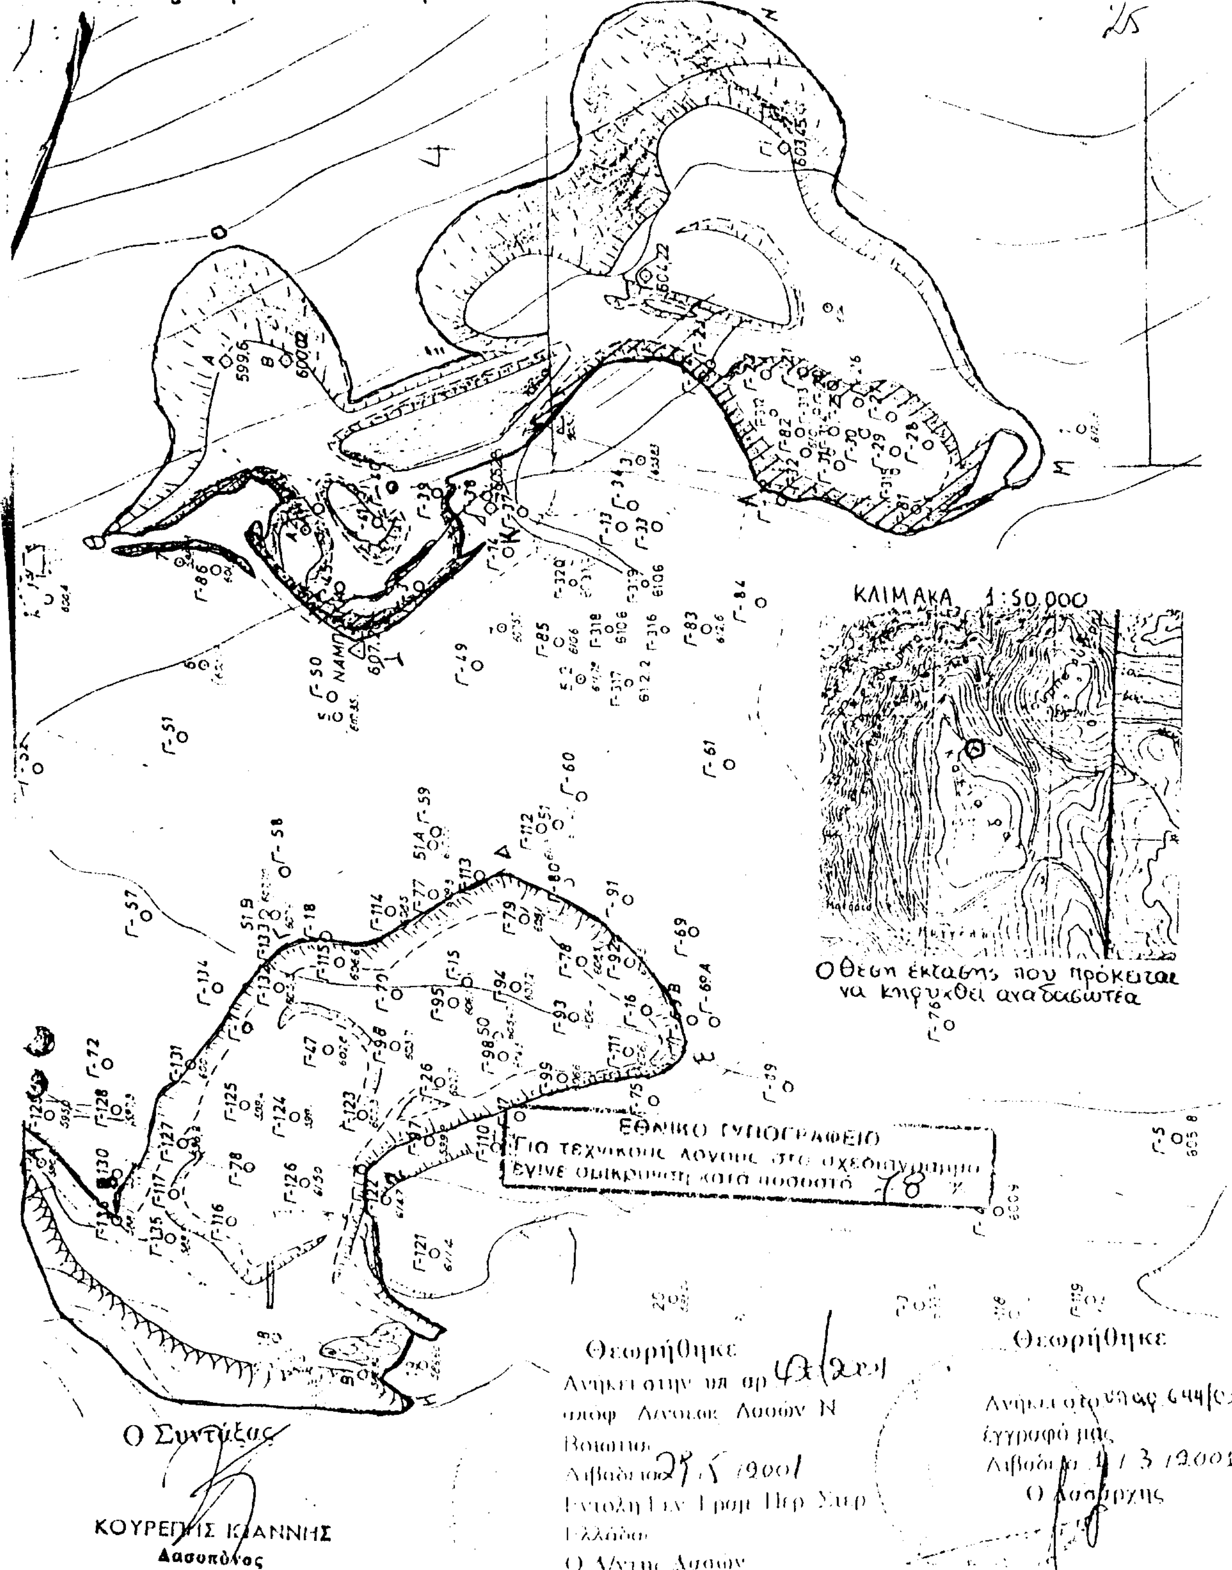

ΕΘΝΙΚΟ ΤΥΠΟΓΡΑΦΕΙΟ

ΕΦΗΜΕΡΙΔΑ ΤΗΣ ΚΥΒΕΡΝΗΣΕΩΣ

ΚΑΠΟΔΙΣΤΡΙΟΥ 34 * ΑΘΗΝΑ 104 32 * TELEX 223211 YPET GR * FAX 52 21 004
ΗΛΕΚΤΡΟΝΙΚΗ ΔΙΕΥΘΥΝΣΗ: http: www.et.gr
e-mail: webmaster @ et.gr

ΥΠΗΡΕΣΙΕΣ ΕΞΥΠΗΡΕΤΗΣΗΣ ΠΟΛΙΤΩΝ

ΚΕΝΤΡΙΚΗ ΥΠΗΡΕΣΙΑ
Σολωμού 51

Πληροφορίες δημοσιευμάτων Α.Ε. - Ε.Π.Ε.	5225 761 - 5230 841
Πληροφορίες δημοσιευμάτων λοιπών Φ.Ε.Κ.	5225 713 - 5249 547
Πώληση Φ.Ε.Κ.	5239 762
Φωτοαντίγραφα παλαιών Φ.Ε.Κ.	5248 141
Βιβλιοθήκη παλαιών Φ.Ε.Κ.	5248 188
Οδηγίες για δημοσιεύματα Α.Ε. - Ε.Π.Ε.	5248 785
Εγγραφή Συνδρομητών Φ.Ε.Κ. και αποστολή Φ.Ε.Κ.	5248 320

ΠΕΡΙΦΕΡΕΙΑΚΑ ΓΡΑΦΕΙΑ ΠΩΛΗΣΗΣ Φ.Ε.Κ.

ΘΕΣΣΑΛΟΝΙΚΗ - Βασ. Όλγας 227 - Τ.Κ. 54100	(031) 423 956
ΠΕΙΡΑΙΑΣ - Γούναρη και Εθν. Αντίστασης Τ.Κ. 185 31	4135 228
ΠΑΤΡΑ - Κορίνθου 327 - Τ.Κ. 262 23	(061) 638 109 -110
ΙΩΑΝΝΙΝΑ - Διοικητήριο Τ.Κ. 450 44	(0651) 87215
ΚΟΜΟΤΗΝΗ - Δημοκρατίας 1 Τ.Κ. 691 00	(0531) 22 858
ΛΑΡΙΣΑ - Διοικητήριο Τ.Κ. 411 10	(041) 597449
ΚΕΡΚΥΡΑ - Σαμαρά 13 Τ.Κ. 491 00	(0661) 89 127 / 89 120
ΗΡΑΚΛΕΙΟ - Πλ. Ελευθερίας 1, Τ.Κ. 711 10	(081) 396 223
ΛΕΣΒΟΣ - Πλ. Κωνσταντινουπόλεως Τ.Κ. 811 00 Μυτιλήνη	(0251) 46 888 / 47 533

ΤΙΜΗ ΠΩΛΗΣΗΣ ΦΥΛΛΩΝ ΕΦΗΜΕΡΙΔΟΣ ΤΗΣ ΚΥΒΕΡΝΗΣΕΩΣ

Σε έντυπη μορφή

- Για τα ΦΕΚ από 1 μέχρι 24 σελίδες 300 δρχ. (0,88 euro)
- Για τα ΦΕΚ από 24 σελίδες και πάνω η τιμή πώλησης κάθε φύλλου (8σέλιδου ή μέρους αυτού) προσαυξάνεται κατά 100 δρχ. ανά 8σέλιδο ή μέρος αυτού.

Σε μορφή CD:

Τεύχος	**ΔΡΧ.**	**EURO**
Α΄	60.000	176,08
Β΄	70.000	205,43
Δ΄	50.000	146,74
Α.Ε. - Ε.Π.Ε. (μηνιαίο)	20.000	58,69
Α΄, Β΄, Δ΄ (τριμηνιαίο)	30.000	88,04

Η τιμή των CDs παρελθόντων ετών προσαυξάνεται κατά 2.000 δρχ. (5,87 euro) ανά έτος παλαιότητας.
Η τιμή διάθεσης φωτοαντιγράφων ΦΕΚ 50 δρχ. (0,15 euro) ανά σελίδα

ΕΤΗΣΙΕΣ ΣΥΝΔΡΟΜΕΣ Φ.Ε.Κ.

Τεύχος	Σε έντυπη μορφή				Από το Internet			
	Κ.Α.Ε. Προϋπολογισμού 2531		Κ.Α.Ε. εσόδου υπέρ ΤΑΠΕΤ 3512		Κ.Α.Ε. Προϋπολογισμού 2531		Κ.Α.Ε. εσόδου υπέρ ΤΑΠΕΤ 3512	
	δρχ.	euro	δρχ.	euro	δρχ.	euro	δρχ.	euro
Α΄ (Νόμοι, Π.Δ., Συμβάσεις κ.τ.λ.)	70.000	205,43	3.500	10,27	60.000	176,08	3.000	8,80
Β΄ (Υπουργικές αποφάσεις κ.τ.λ.)	100.000	293,47	5.000	14,67	70.000	205,43	3.500	10,27
Γ΄ (Διορισμοί, απολύσεις κ.λπ. Δημ. Υπαλλήλων)	20.000	58,69	1.000	2,93	ΔΩΡΕΑΝ		-	-
Δ΄ (Απαλλοτριώσεις, πολεοδομία κ.τ.λ.)	100.000	293,47	5.000	14,67	50.000	146,74	2.500	7,34
Αναπτυξιακών Πράξεων (Τ.Α.Π.Σ.)	50.000	146,74	2.500	7,34	30.000	88,04	1.500	4,40
Ν.Π.Δ.Δ. (Διορισμοί κ.λπ. προσωπικού Ν.Π.Δ.Δ.)	20.000	58,69	1.000	2,93	ΔΩΡΕΑΝ		-	-
Παράρτημα (Προκηρύξεις θέσεων ΔΕΠ κ.τ.λ.)	10.000	29,35	500	1,47	ΔΩΡΕΑΝ		-	-
Δελτίο Βιομηχανικής Ιδιοκτησίας (Δ.Ε.Β.Ι.)	20.000	58,69	1.000	2,93	10.000	29,35	500	1,47
Ανωτάτου Ειδικού Δικαστηρίου (Α.Ε.Δ.)	ΔΩΡΕΑΝ		-	-	ΔΩΡΕΑΝ		-	-
Προκηρύξεων Α.Σ.Ε.Π.	30.000	88,04	1.500	4,40	10.000	29,35	500	1,47
Ανωνύμων Εταιρειών & Ε.Π.Ε.	700.000	2.054,29	35.000	102,71	200.000	586,94	10.000	29,35
Διακηρύξεων Δημοσίων Συμβάσεων (Δ.Δ.Σ.)	70.000	205,43	3.500	10,27	30.000	88,04	1.500	4,40

Το κόστος για την ηλεκτρονική μορφή πρόσβασης σε προηγούμενα έτη προσαυξάνεται κατά 2.000 δρχ. (5,87 euro) ανά έτος παλαιότητας.

* Οι συνδρομές του εσωτερικού προπληρώνονται στις ΔΟΥ που δίνουν αποδεικτικό είσπραξης (διπλότυπο) το οποίο με τη φροντίδα του ενδιαφερομένου πρέπει να στέλνεται στην Υπηρεσία του Εθνικού Τυπογραφείου.
* Η πληρωμή του υπέρ ΤΑΠΕΤ ποσοστού που αντιστοιχεί σε συνδρομές, εισπράττεται και από τις ΔΟΥ.
* Οι συνδρομητές του εξωτερικού έχουν τη δυνατότητα λήψης των δημοσιευμάτων μέσω internet, με την καταβολή των αντίστοιχων ποσών συνδρομής και ΤΑΠΕΤ.
* Οι Νομαρχιακές Αυτοδιοικήσεις, οι Δήμοι, οι Κοινότητες ως και οι επιχειρήσεις αυτών πληρώνουν το μισό χρηματικό ποσό της συνδρομής και ολόκληρο το ποσό υπέρ του ΤΑΠΕΤ.
* Η συνδρομή ισχύει για ένα χρόνο, που αρχίζει την 1η Ιανουαρίου και λήγει την 31η Δεκεμβρίου του ίδιου χρόνου. Δεν εγγράφονται συνδρομητές για μικρότερο χρονικό διάστημα.
* Η εγγραφή ή ανανέωση της συνδρομής πραγματοποιείται το αργότερο μέχρι τον Μάρτιο κάθε έτους.
* Αντίγραφα διπλοτύπων, ταχυδρομικές επιταγές και χρηματικά γράμματια δεν γίνονται δεκτά.

Οι υπηρεσίες εξυπηρέτησης των πολιτών λειτουργούν καθημερινά από 08.00΄ έως 13.00΄

ΑΠΟ ΤΟ ΕΘΝΙΚΟ ΤΥΠΟΓΡΑΦΕΙΟ